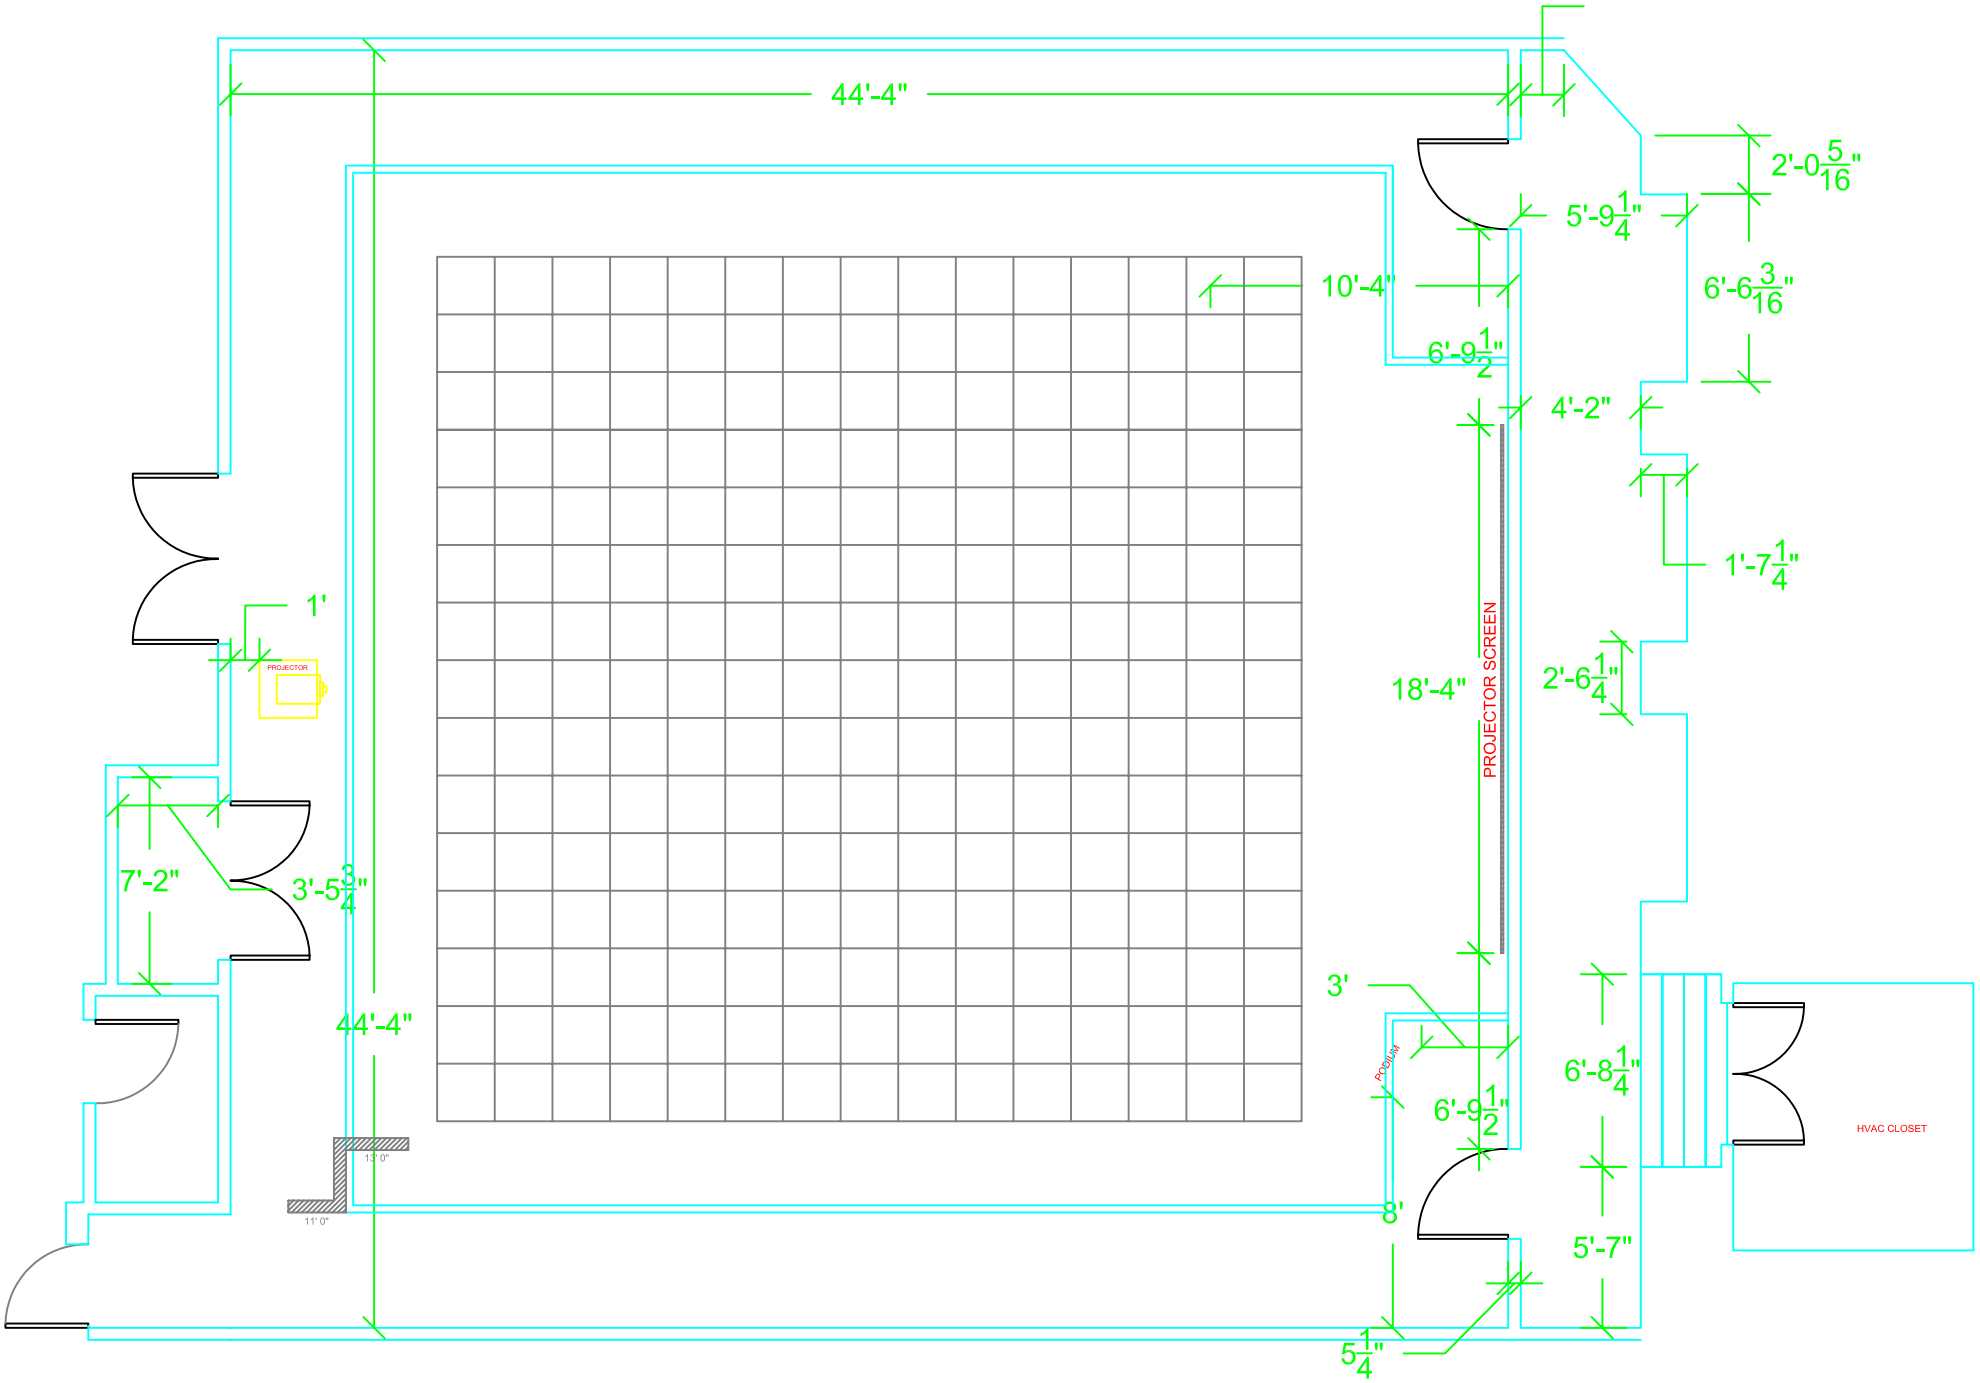
44'-4"
2'-0 5/16"
5'-9 1/4"
10'-4"
6'-6 3/16"
6'-9 1/2"
4'-2"
1'-7 1/4"
1'
PROJECTOR
18'-4"
PROJECTOR SCREEN
2'-6 1/4"
7'-2"
3'-5 3/4"
44'-4"
3'
PODIUM
6'-8 1/4"
6'-9 1/2"
HVAC CLOSET
13' 0"
11' 0"
8'
5'-7"
5 1/4"